


Schedule A

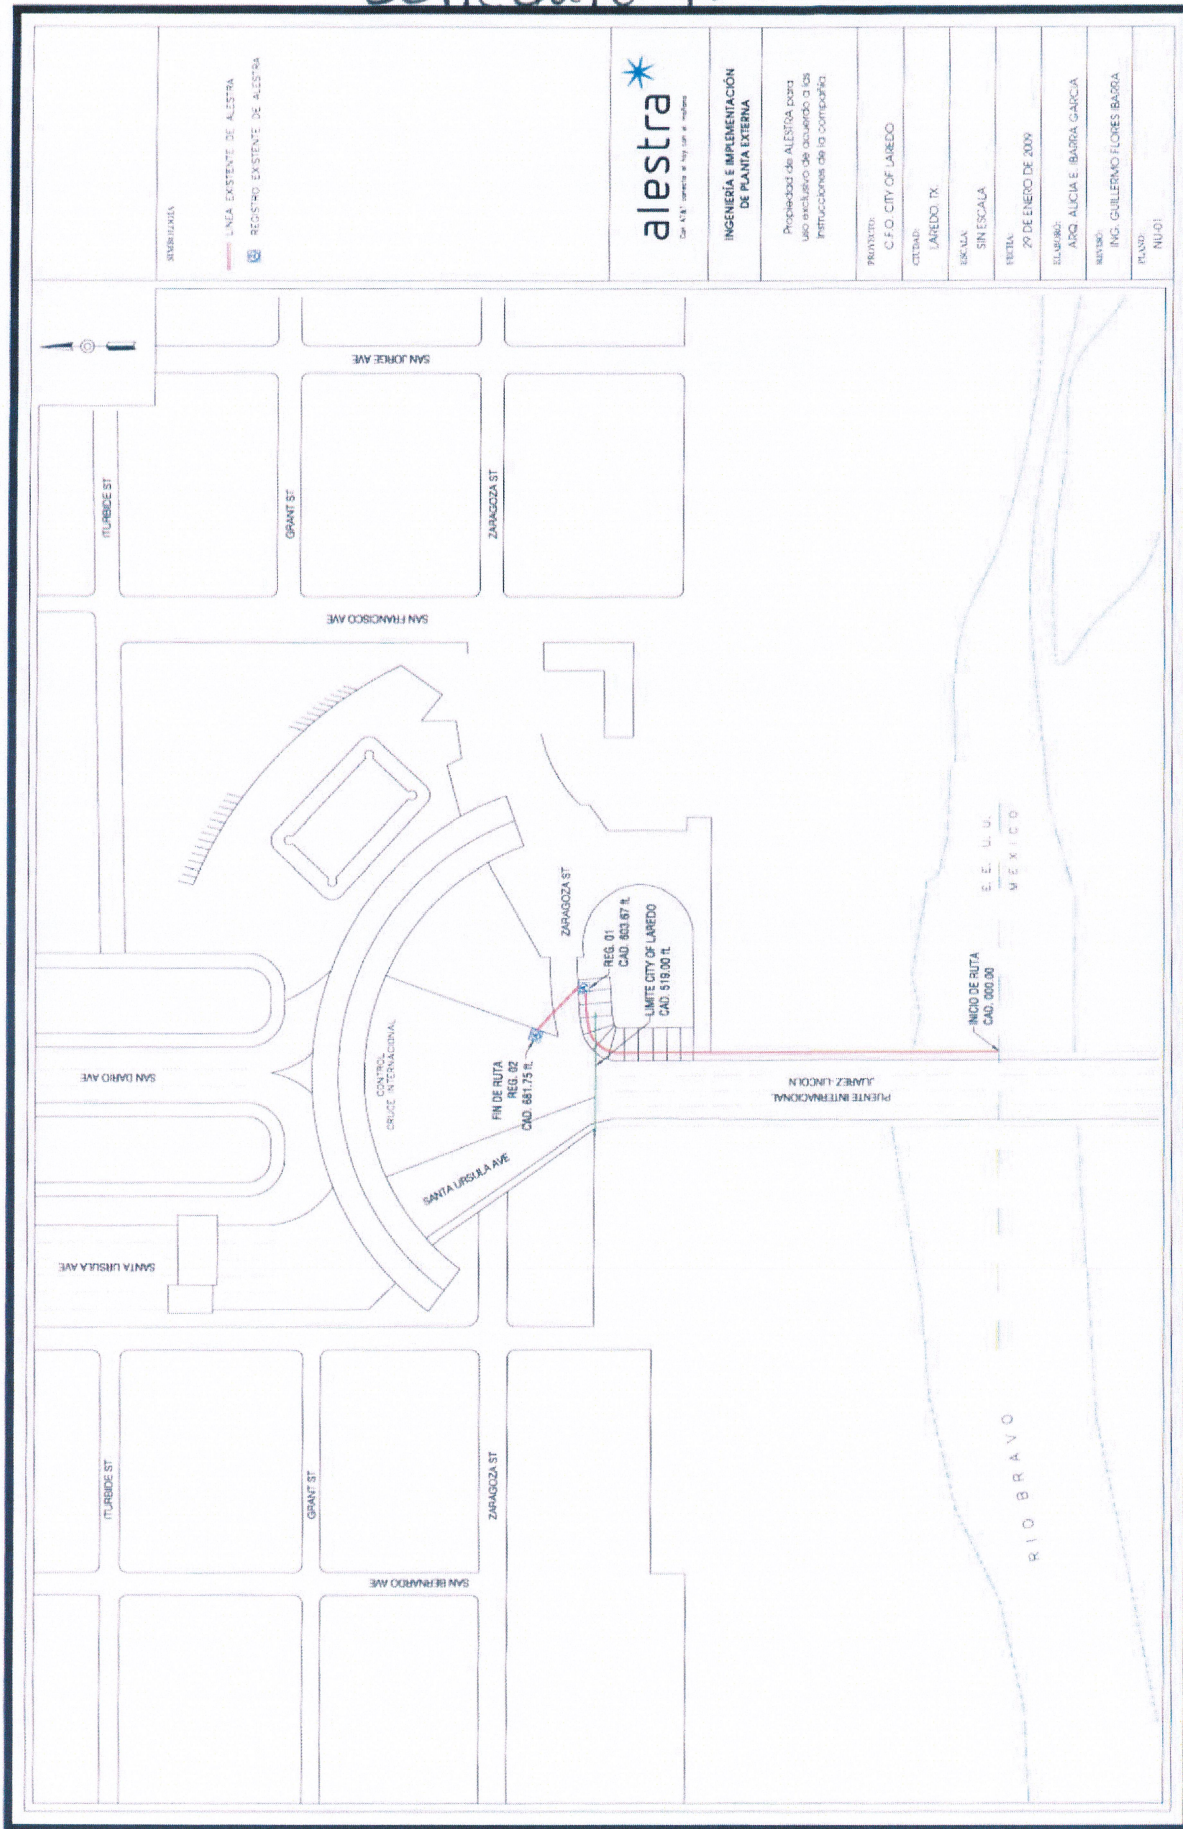

SEMI UNAS

LINEA EXISTENTE DE ALESTRA
REGISTRO EXISTENTE DE ALESTRA

alestra
C.A. S.A. de C.V. - Laredo, T.M. de N.L.

INGENIERIA E IMPLEMENTACIÓN
DE PLANTA EXTERNA

Propiedad de ALESTRA para
uso exclusivo de acuerdo a las
instrucciones de la compañía

PROYECTO:
C.F.O. CITY OF LAREDO

CITADO:
LAREDO, TX

GRUPO:
SIN ESCALA

FECHA:
29 DE ENERO DE 2009

ELABORADO:
ARQ. AUCIA E. BARRA GARCIA

REVISADO:
ING. GUILLERMO FLORES BARRA

PLANO:
NU-01